


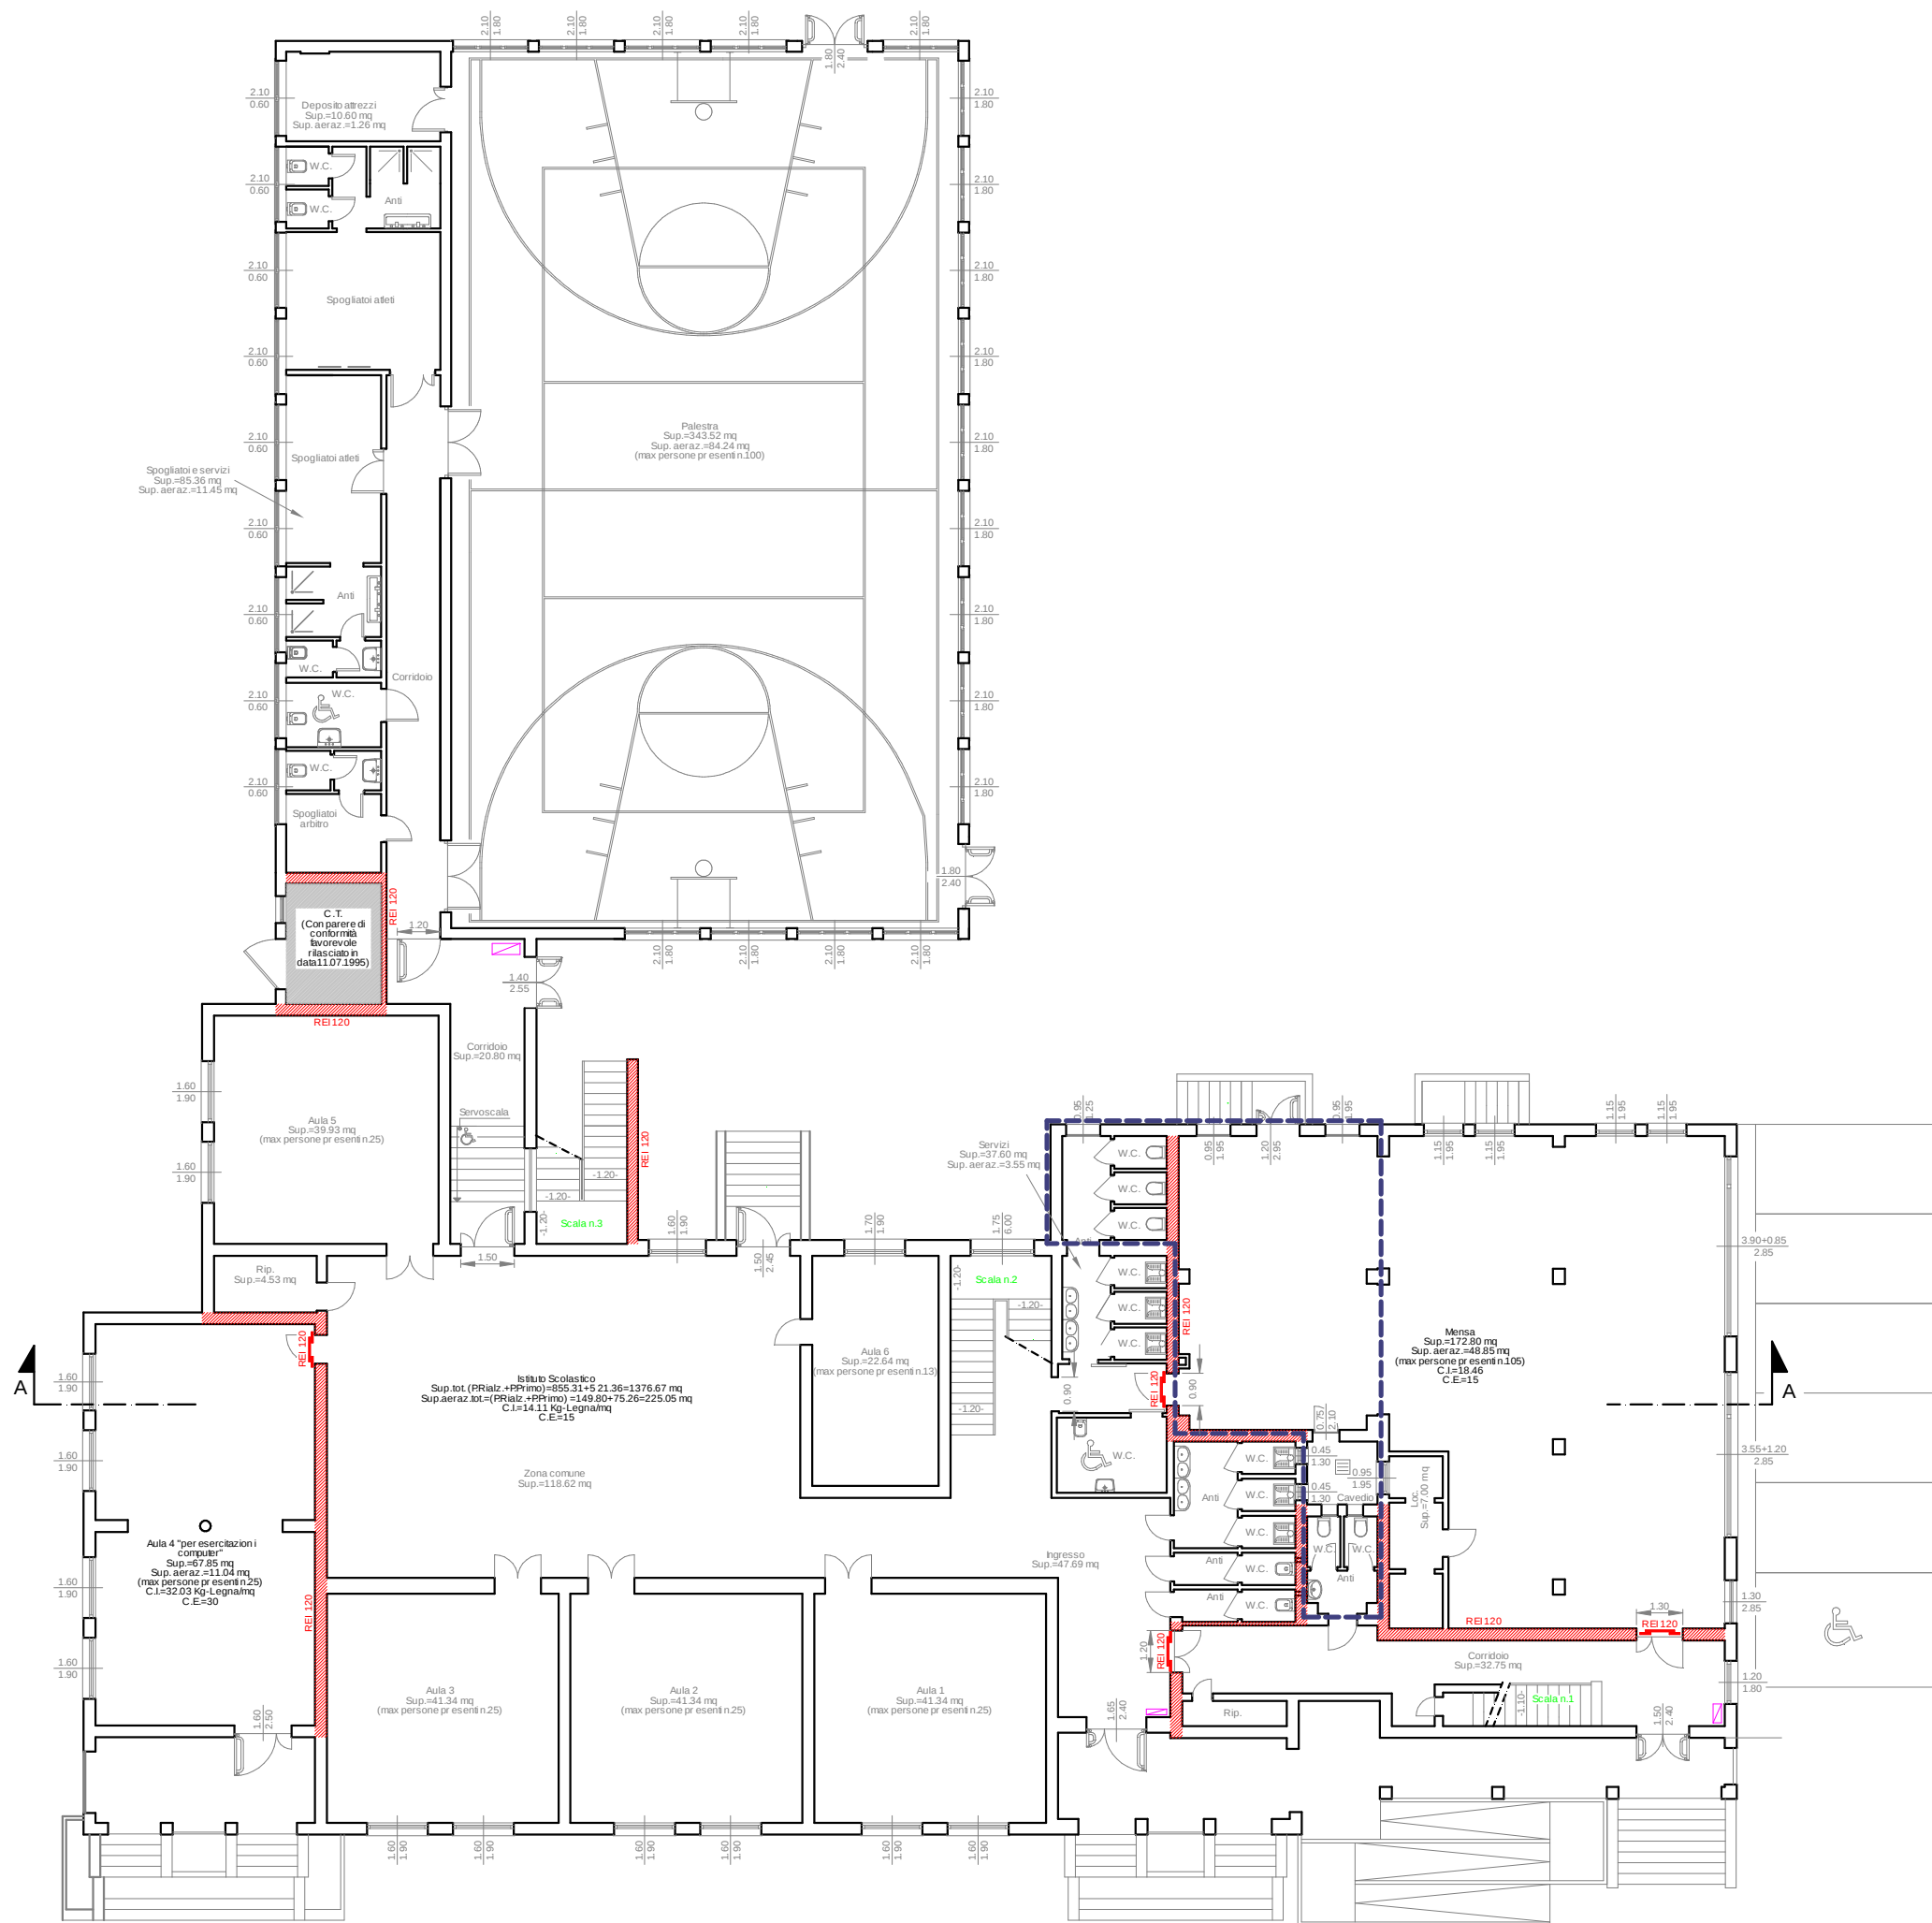

PIANTA PIANO RIALZATO
Scala 1:100