






**PIANO COMUNALE DELLE ACQUE**  
Fase 2 - Analitica e progettuale

**Allegato 8**  
**Sintesi dello stato attuale e criticità**

Zona I

scala 1:2.000

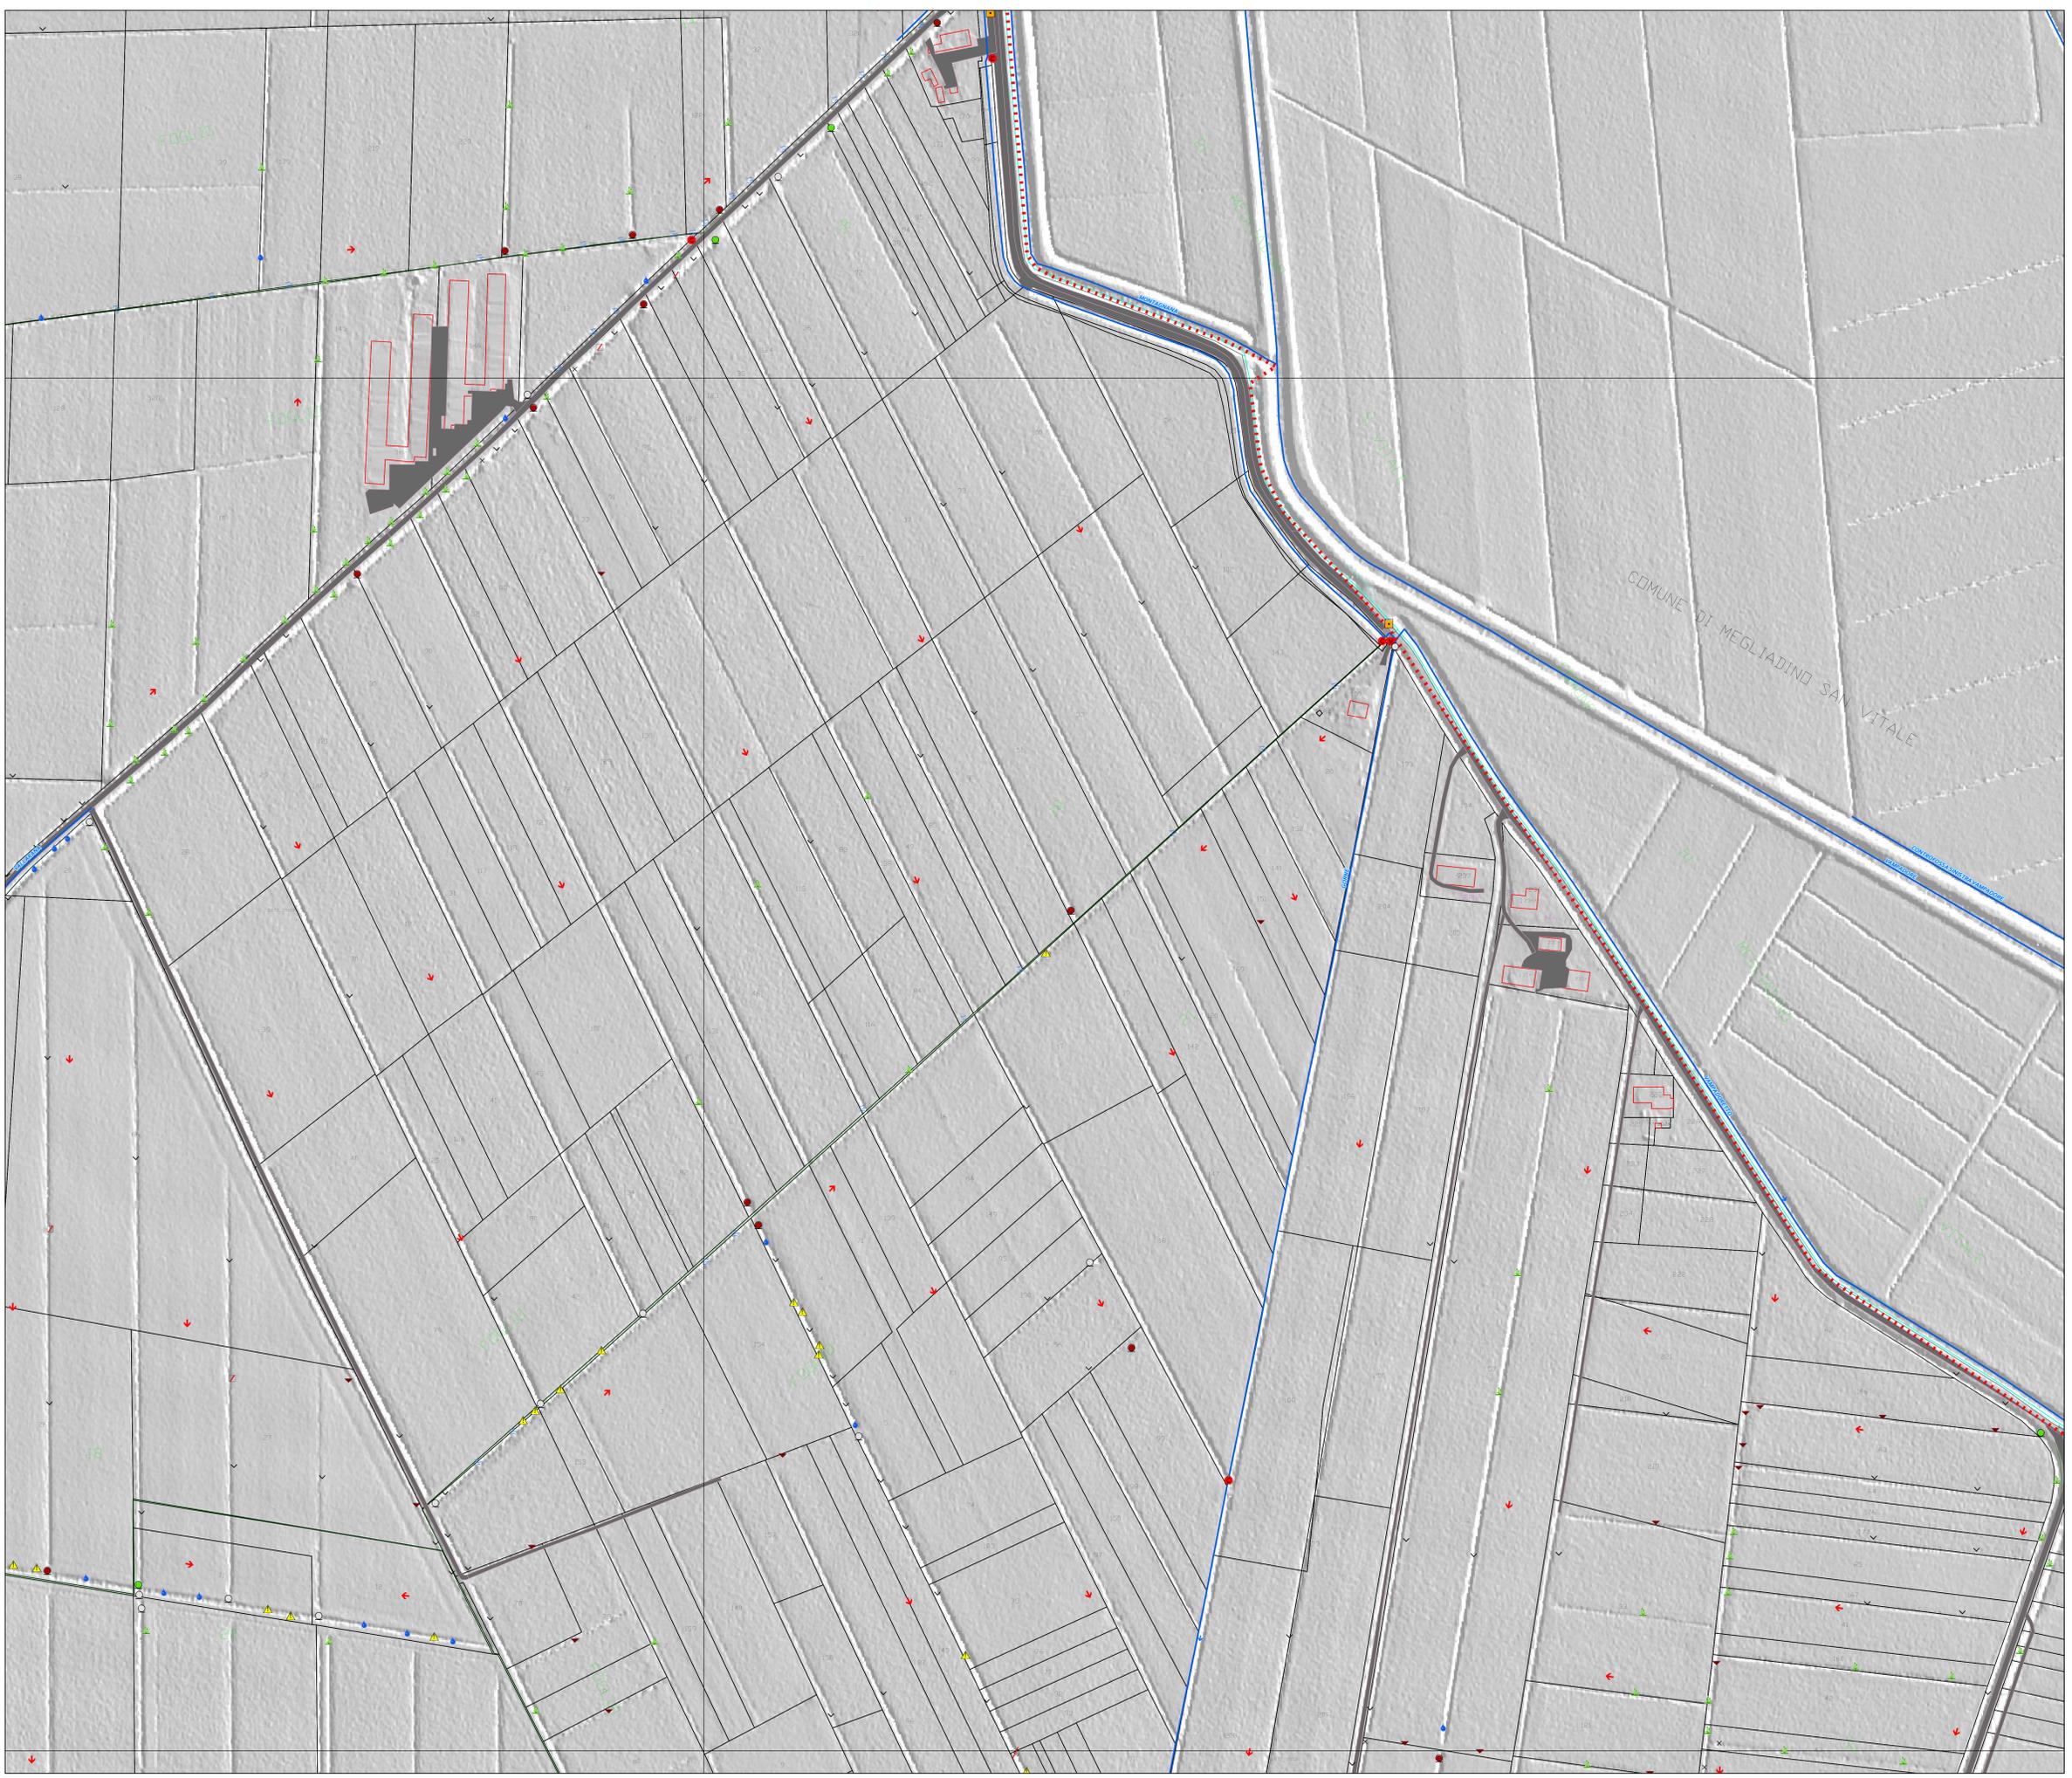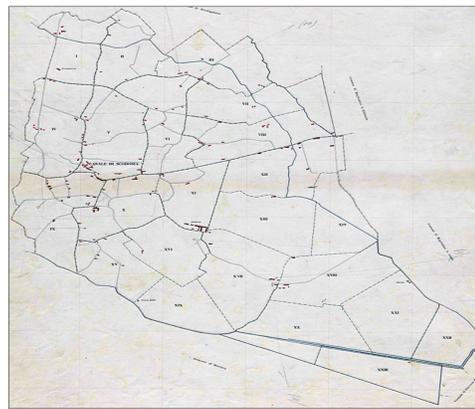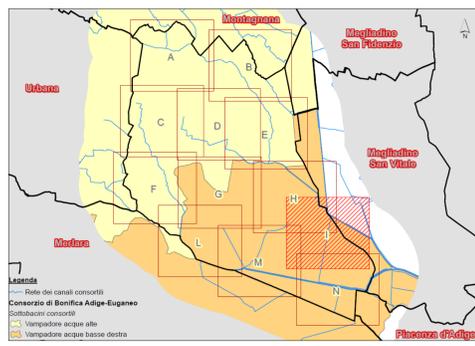

**Legenda**

Reticolato chilometrico	Tubo coperto da vegetazione
Viabilità CTR 2009	Tubo sbarrato artificialmente
Limiti amministrativi comunali	Tubo assente
Rete dei canali consortili	Attraversamento
Direzione di deflusso delle affossature	Attraversamento ostruito
Affossatura	Caditoia
Affossatura alimentata costante	Caditoia ostruita totalmente
Fronte strada interrato/affossatura assente	Caditoia ostruita da vegetazione
Affossatura intubata/sotterranea	Manufatto Chiusa
Copertura vegetale asfissiante	Manufatto Paratoia
Ristagno idrico	Manufatto Sostegno
Segnalazione tana/erosione affossatura	Manufatto Volto
Sbarramento	Manufatto Chiusa non funzionante
Tubo	Manufatto Paratoia non funzionante
Tubo ostruito parzialmente/totalmente	Manufatto Sostegno non funzionante
	Bacino di laminazione

Aggiornato a Dicembre 2016